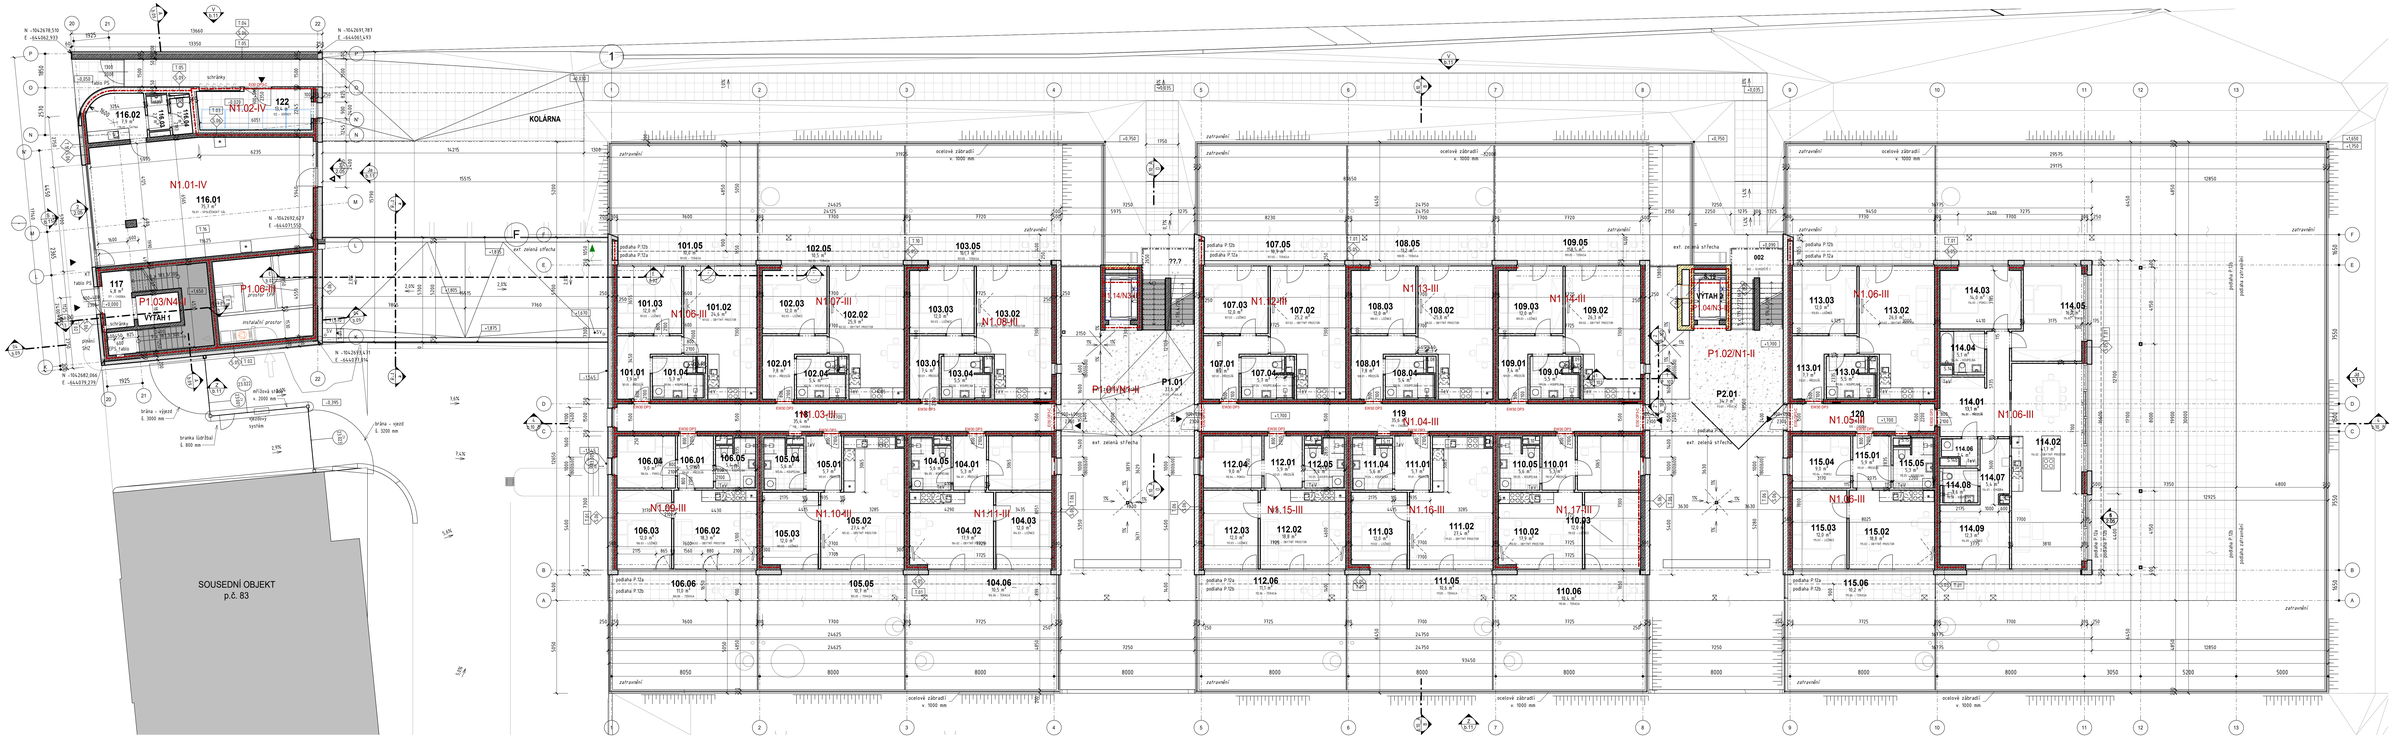

LEGENDA MATERIÁLŮ

- ŽELEZOBETON - MONOLITICKÝ
- ŽELEZOBETON - PREFABRIKOVANÝ
- ŽELEZOBETON - VODOSTAVEBNÍ
- ZDIVO AKUSTICKÉ
- KERAMICKÉ PŘÍČKOVKY
- KERAMICKÉ PŘÍČKOVKY AKUSTICKÉ

BD PRAŽSKÁ 84			
Stavební objekt:	SO.01 BYTOVÝ DŮM	Zakázka:	2404
Název přílohy:	Půdorys 1NP 1:100	Číslo přílohy:	**P_110**

Datum toho pracovního výtisku: 11.05.2026 08:32:01
Cesta k souboru: C:\Users\Hager\Documents\BD PRAŽSKÁ_hager04.dwg