


SOUSEDNÍ OBJEKT, p.č. 85

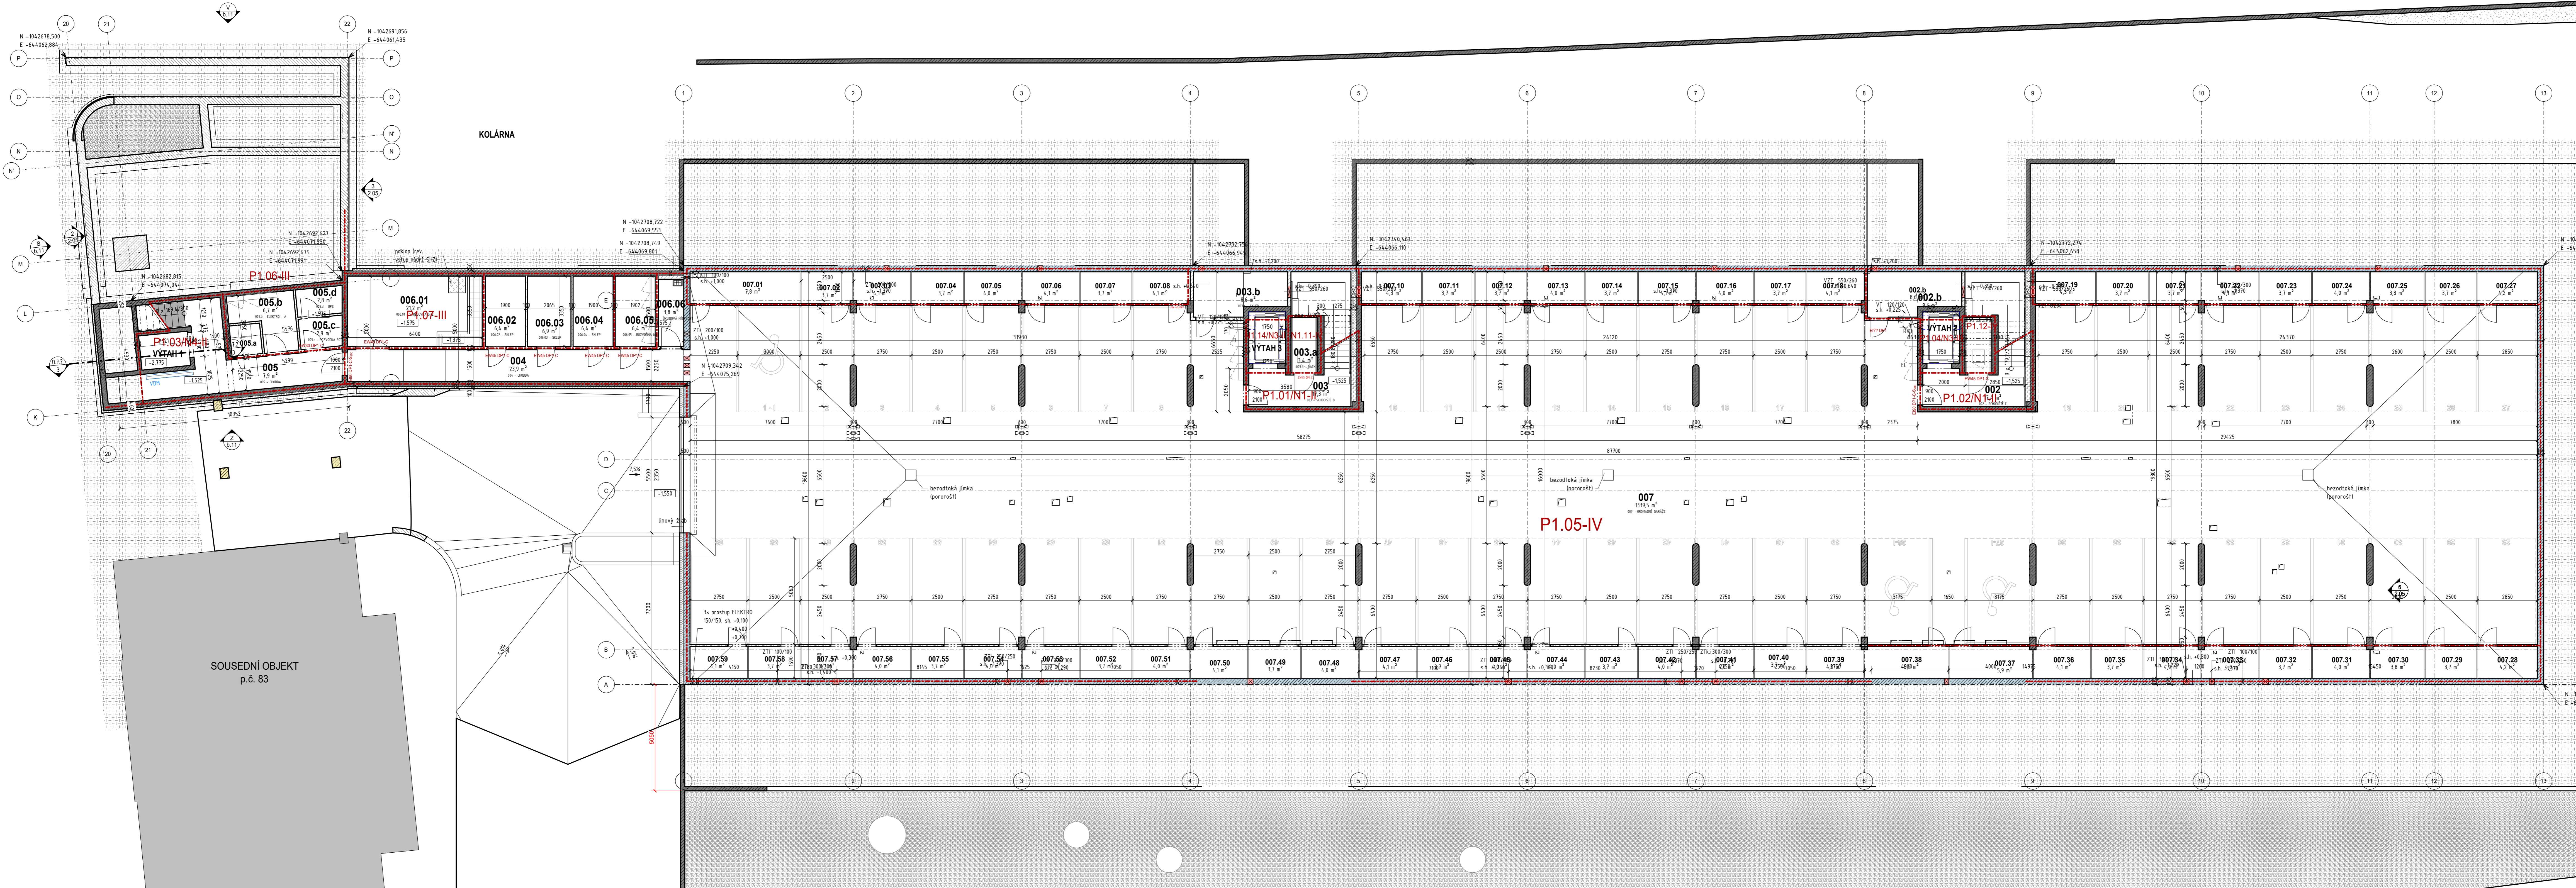

Číslo	Název	Plocha [m <sup>2</sup> ]	Podlaha	Strop	Stěny
001	SKHOŠTĚ A	12,37 m <sup>2</sup>	beton	beton	omítka
002a	SKLEP	8,53 m <sup>2</sup>	zámková dlažba	beton	beton
002	SKHOŠTĚ C	17,43 m <sup>2</sup>	beton	fas. stěrka/ pohl.	fas. stěrka
003	SKHOŠTĚ B	11,29 m <sup>2</sup>	beton	fas. stěrka/ pohl.	fas. stěrka
003.a	BRAX	3,36 m <sup>2</sup>	beton	beton	beton
002.b	SKLEP	8,53 m <sup>2</sup>	zámková dlažba	beton	beton
004	CHODBA	23,95 m <sup>2</sup>	ker. dlažba	SDK	omítka
005.b	ELEKTRO - A	6,69 m <sup>2</sup>	izol. stěrka	beton	izol. stěrka
005	CHODBA	3,89 m <sup>2</sup>	ker. dlažba	omítka	omítka
005.a	DAŤOVÝ ROZVADĚČ A	1,37 m <sup>2</sup>	PUR nářer	beton	omítka
005.c	ROZVODNA PD	2,94 m <sup>2</sup>	PUR nářer	beton	omítka
005.d	UPS	2,83 m <sup>2</sup>	PUR nářer	beton	omítka
006.01	STROJOVNA SHD	21,22 m <sup>2</sup>	PUR nářer	beton	omítka
006.06	UKLONOVÁ PŘÍSTAVOST	3,86 m <sup>2</sup>	ker. dlažba	beton	omítka
006.02	SKLEP	6,33 m <sup>2</sup>	PUR nářer	beton	omítka
006.03	SKLEP	6,92 m <sup>2</sup>	PUR nářer	beton	omítka
006.04	SKLEP	6,37 m <sup>2</sup>	PUR nářer	beton	omítka
006.05	ROZVODNA MN	6,37 m <sup>2</sup>	PUR nářer	beton	omítka
007	HROHADNÉ GARÁŽE	1339,54 m <sup>2</sup>	zámková dlažba	pohl. beton	pohl. beton/omítka
007.01	SKLÍPEK	7,84 m <sup>2</sup>	zámková dlažba	beton	beton
007.02	SKLÍPEK	3,68 m <sup>2</sup>	zámková dlažba	beton	beton
007.03	SKLÍPEK	4,05 m <sup>2</sup>	zámková dlažba	beton	beton
007.04	SKLÍPEK	3,68 m <sup>2</sup>	zámková dlažba	beton	beton
007.05	SKLÍPEK	4,05 m <sup>2</sup>	zámková dlažba	beton	beton
007.06	SKLÍPEK	4,05 m <sup>2</sup>	zámková dlažba	beton	beton
007.07	SKLÍPEK	3,68 m <sup>2</sup>	zámková dlažba	beton	beton
007.08	SKLÍPEK	4,05 m <sup>2</sup>	zámková dlažba	beton	beton
007.09	SKLÍPEK	3,68 m <sup>2</sup>	zámková dlažba	beton	beton
007.10	SKLÍPEK	3,68 m <sup>2</sup>	zámková dlažba	beton	beton
007.11	SKLÍPEK	3,68 m <sup>2</sup>	zámková dlažba	beton	beton
007.12	SKLÍPEK	3,68 m <sup>2</sup>	zámková dlažba	beton	beton
007.13	SKLÍPEK	4,05 m <sup>2</sup>	zámková dlažba	beton	beton
007.14	SKLÍPEK	3,68 m <sup>2</sup>	zámková dlažba	beton	beton
007.15	SKLÍPEK	4,05 m <sup>2</sup>	zámková dlažba	beton	beton
007.16	SKLÍPEK	4,05 m <sup>2</sup>	zámková dlažba	beton	beton
007.17	SKLÍPEK	3,68 m <sup>2</sup>	zámková dlažba	beton	beton
007.18	SKLÍPEK	4,05 m <sup>2</sup>	zámková dlažba	beton	beton
007.19	SKLÍPEK	4,27 m <sup>2</sup>	zámková dlažba	beton	beton
007.20	SKLÍPEK	3,68 m <sup>2</sup>	zámková dlažba	beton	beton
007.21	SKLÍPEK	3,68 m <sup>2</sup>	zámková dlažba	beton	beton
007.22	SKLÍPEK	4,05 m <sup>2</sup>	zámková dlažba	beton	beton
007.23	SKLÍPEK	3,68 m <sup>2</sup>	zámková dlažba	beton	beton
007.24	SKLÍPEK	4,05 m <sup>2</sup>	zámková dlažba	beton	beton
007.25	SKLÍPEK	3,67 m <sup>2</sup>	zámková dlažba	beton	beton
007.26	SKLÍPEK	3,67 m <sup>2</sup>	zámková dlažba	beton	beton
007.27	SKLÍPEK	4,24 m <sup>2</sup>	zámková dlažba	beton	beton
007.28	SKLÍPEK	4,24 m <sup>2</sup>	zámková dlažba	beton	beton
007.29	SKLÍPEK	3,67 m <sup>2</sup>	zámková dlažba	beton	beton
007.30	SKLÍPEK	3,67 m <sup>2</sup>	zámková dlažba	beton	beton
007.31	SKLÍPEK	4,05 m <sup>2</sup>	zámková dlažba	beton	beton
007.32	SKLÍPEK	3,67 m <sup>2</sup>	zámková dlažba	beton	beton
007.33	SKLÍPEK	4,05 m <sup>2</sup>	zámková dlažba	beton	beton
007.34	SKLÍPEK	4,05 m <sup>2</sup>	zámková dlažba	beton	beton
007.35	SKLÍPEK	3,67 m <sup>2</sup>	zámková dlažba	beton	beton
007.36	SKLÍPEK	4,05 m <sup>2</sup>	zámková dlažba	beton	beton
007.37	SKLÍPEK	4,05 m <sup>2</sup>	zámková dlažba	beton	beton
007.40	SKLÍPEK	3,67 m <sup>2</sup>	zámková dlažba	beton	beton
007.41	SKLÍPEK	4,05 m <sup>2</sup>	zámková dlažba	beton	beton
007.42	SKLÍPEK	4,05 m <sup>2</sup>	zámková dlažba	beton	beton
007.43	SKLÍPEK	3,67 m <sup>2</sup>	zámková dlažba	beton	beton
007.44	SKLÍPEK	4,05 m <sup>2</sup>	zámková dlažba	beton	beton
007.45	SKLÍPEK	4,05 m <sup>2</sup>	zámková dlažba	beton	beton
007.46	SKLÍPEK	3,67 m <sup>2</sup>	zámková dlažba	beton	beton
007.47	SKLÍPEK	4,05 m <sup>2</sup>	zámková dlažba	beton	beton
007.51	SKLÍPEK	4,05 m <sup>2</sup>	zámková dlažba	beton	beton
007.52	SKLÍPEK	3,67 m <sup>2</sup>	zámková dlažba	beton	beton
007.53	SKLÍPEK	4,05 m <sup>2</sup>	zámková dlažba	beton	beton
007.54	SKLÍPEK	4,05 m <sup>2</sup>	zámková dlažba	beton	beton
007.55	SKLÍPEK	3,67 m <sup>2</sup>	zámková dlažba	beton	beton
007.56	SKLÍPEK	4,05 m <sup>2</sup>	zámková dlažba	beton	beton
007.57	SKLÍPEK	3,67 m <sup>2</sup>	zámková dlažba	beton	beton
007.58	SKLÍPEK	3,67 m <sup>2</sup>	zámková dlažba	beton	beton
007.59	SKLÍPEK	4,05 m <sup>2</sup>	zámková dlažba	beton	beton
007.60	SKLÍPEK	4,05 m <sup>2</sup>	zámková dlažba	beton	beton
007.61	SKLÍPEK	3,67 m <sup>2</sup>	zámková dlažba	beton	beton
007.62	SKLÍPEK	4,05 m <sup>2</sup>	zámková dlažba	beton	beton
007.63	SKLÍPEK	5,92 m <sup>2</sup>	zámková dlažba	beton	beton
007.64	SKLÍPEK	4,29 m <sup>2</sup>	zámková dlažba	beton	beton
V.03	VÝTAH B	4,29 m <sup>2</sup>	izol. stěrka	beton	beton
V.01	VÝTAH A	3,98 m <sup>2</sup>	izol. stěrka	pohl. beton	beton

**LEGENDA MATERIÁLŮ**

- ŽELEZOBETON - MONOLITICKÝ
- ŽELEZOBETON - PREFABRIKOVANÝ
- ŽELEZOBETON - VODOSTAVBNÍ
- ŽIVO AKUSTICKÉ
- KERAMIKÉ PŘÍRODNÝ
- KERAMIKÉ PŘÍRODNÝ AKUSTICKÉ