
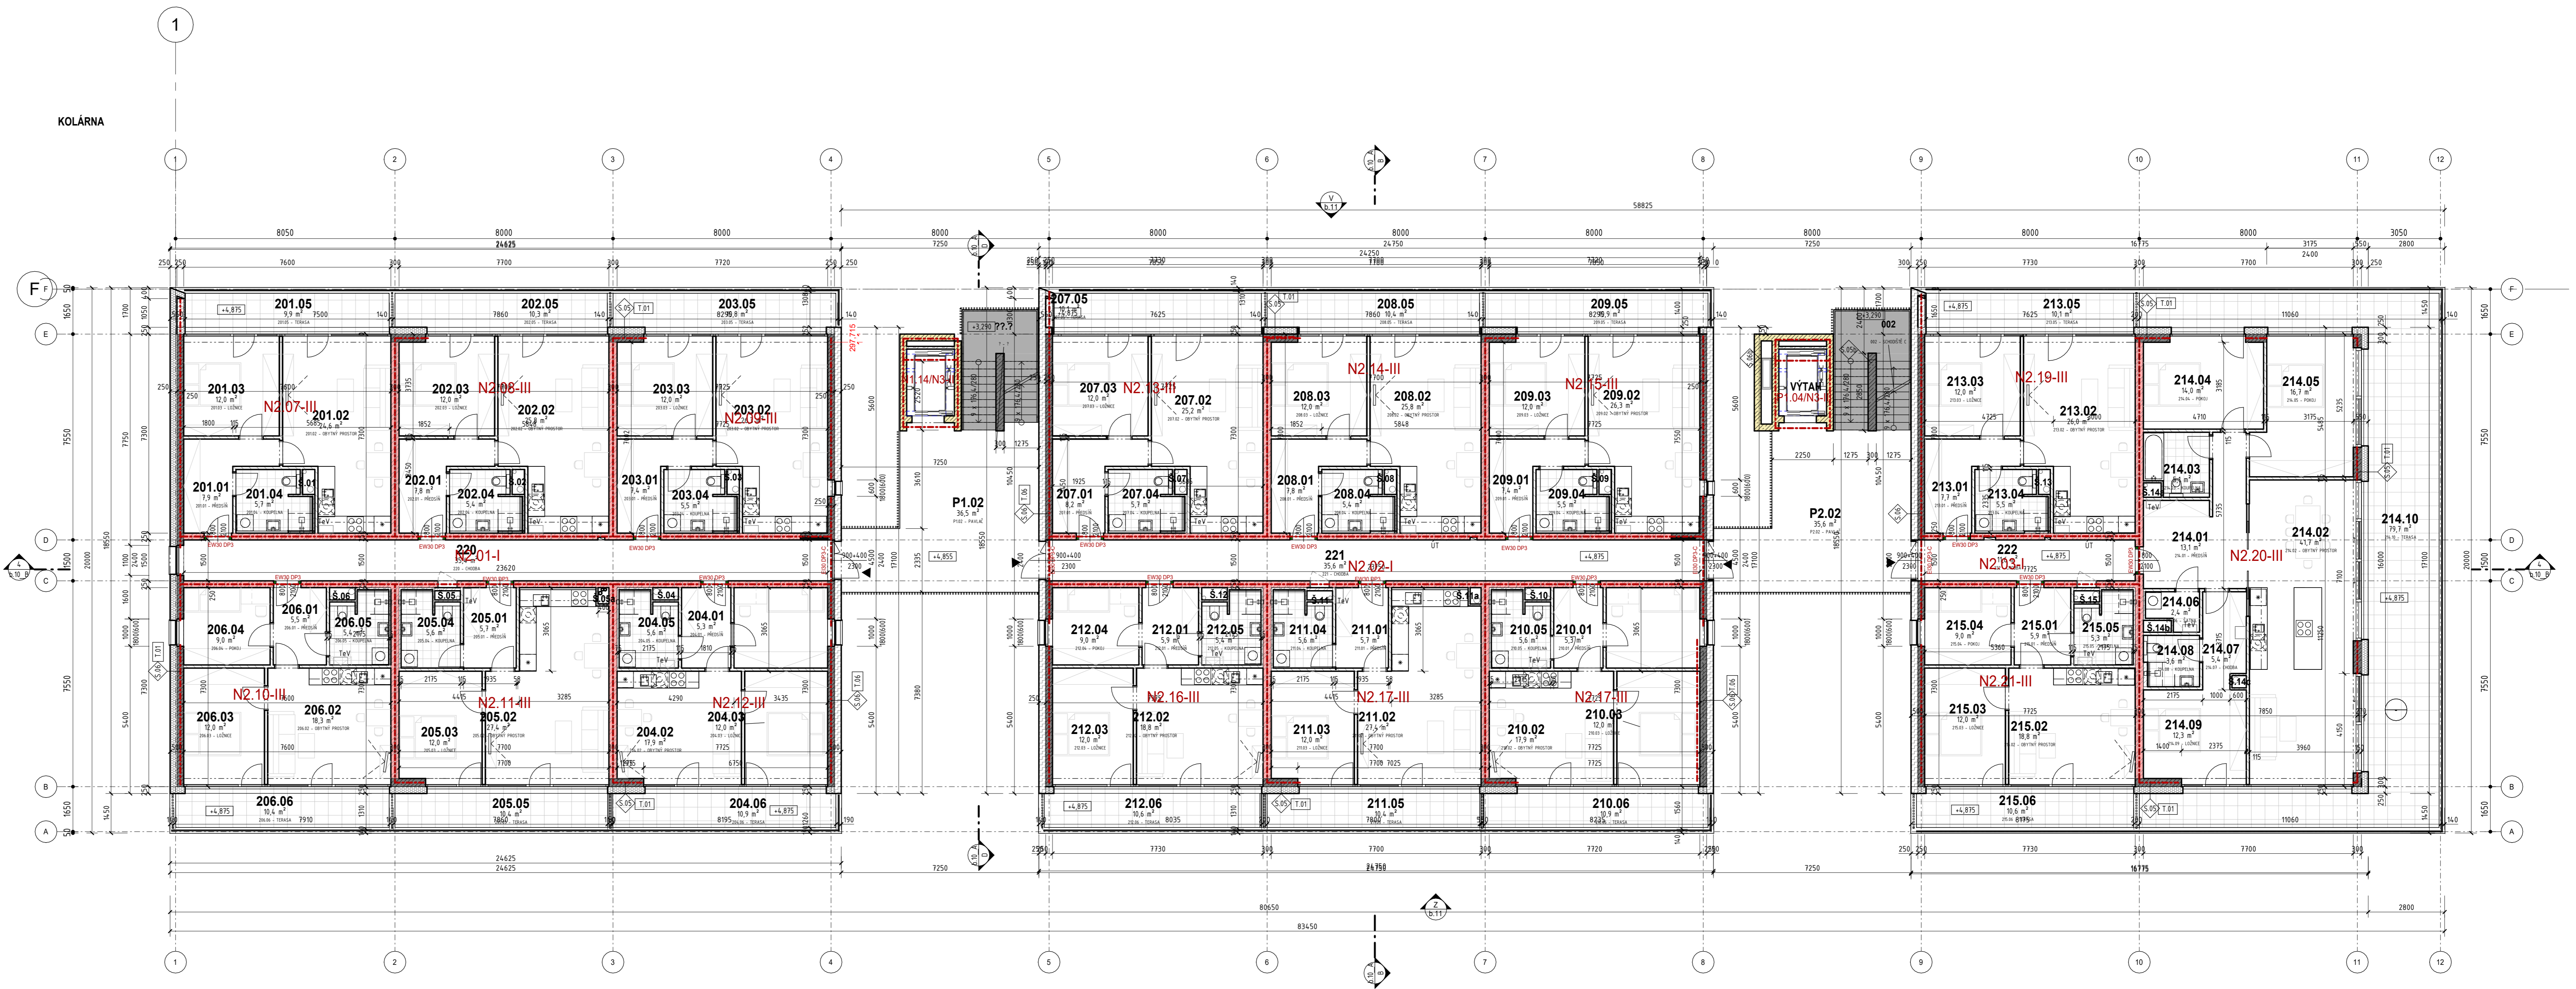


SOUSEDNÍ OBJEKT, p.č. 85

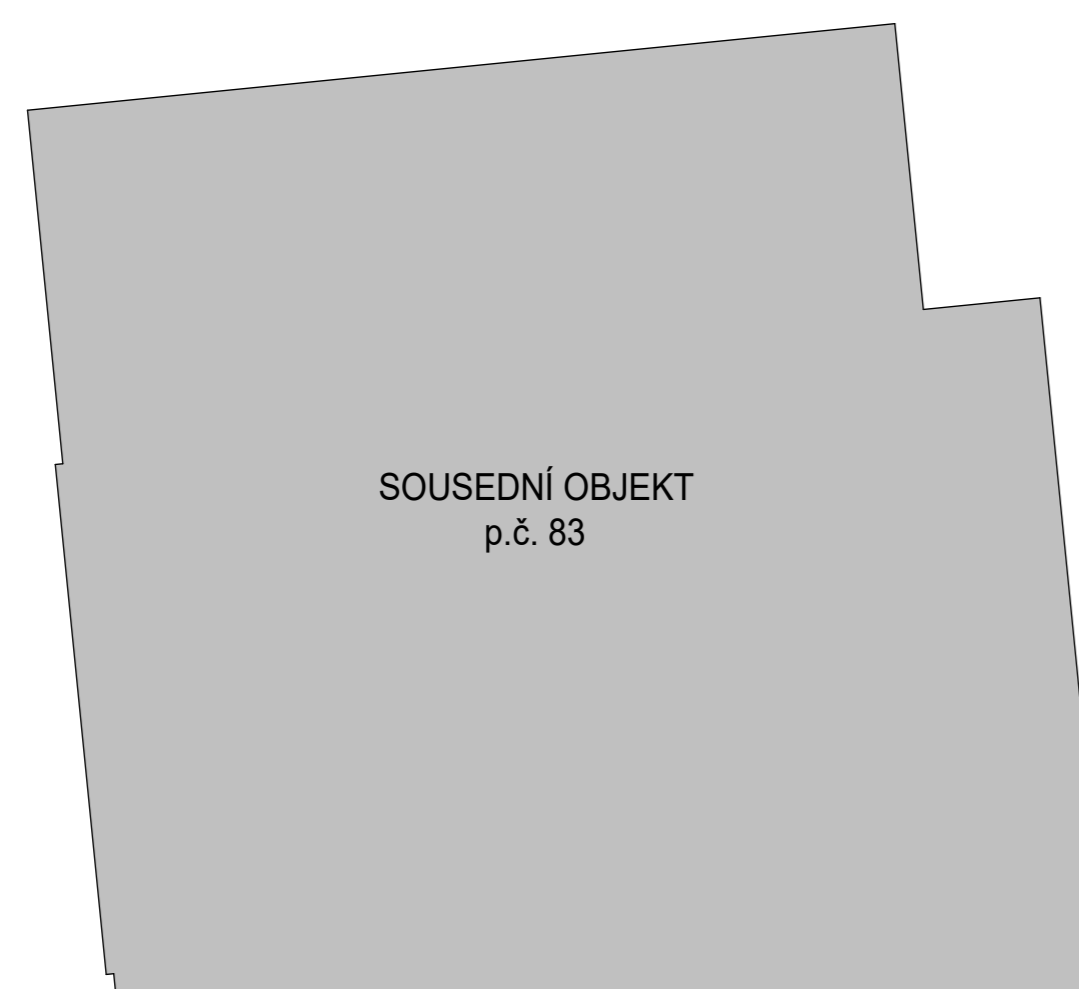

LEGENDA MATERIÁLŮ

	ŽELEZOBETON - MONOLITICKÝ
	ŽELEZOBETON - PREFABRIKOVANÝ
	ŽELEZOBETON - VODOSTAVĚNÍ
	ZDVO AKUSTICKÉ
	KERAMIKÉ PŘEČOVKY
	KERAMIKÉ PŘEČOVKY AKUSTICKÉ