




ŘEZ 4-4  
PODÉLNÝ

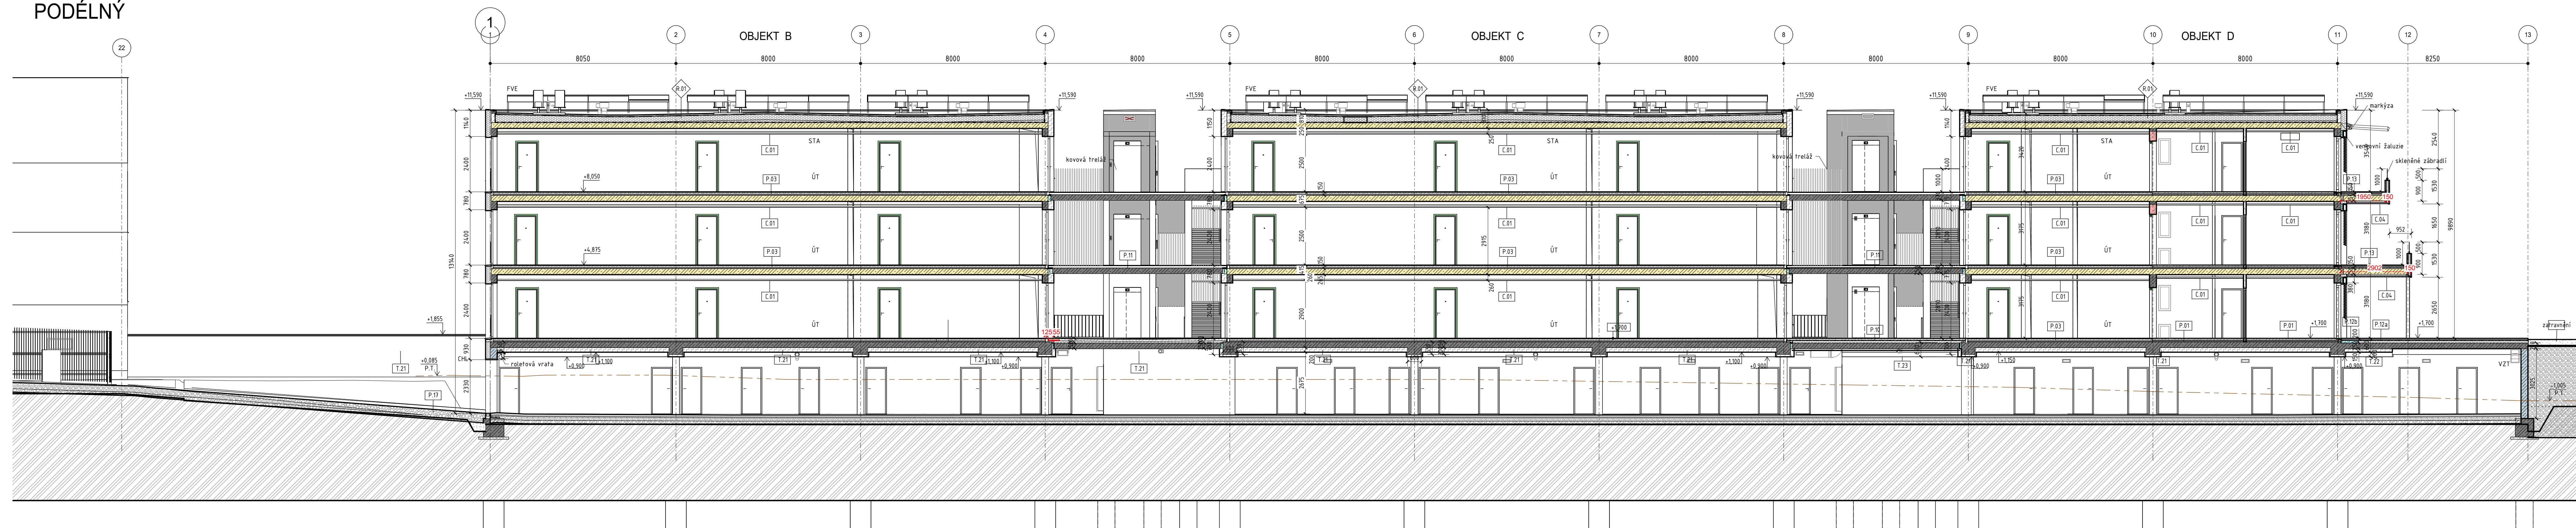

ŘEZ D-D  
PŘÍČNÝ PAVLAČÍ

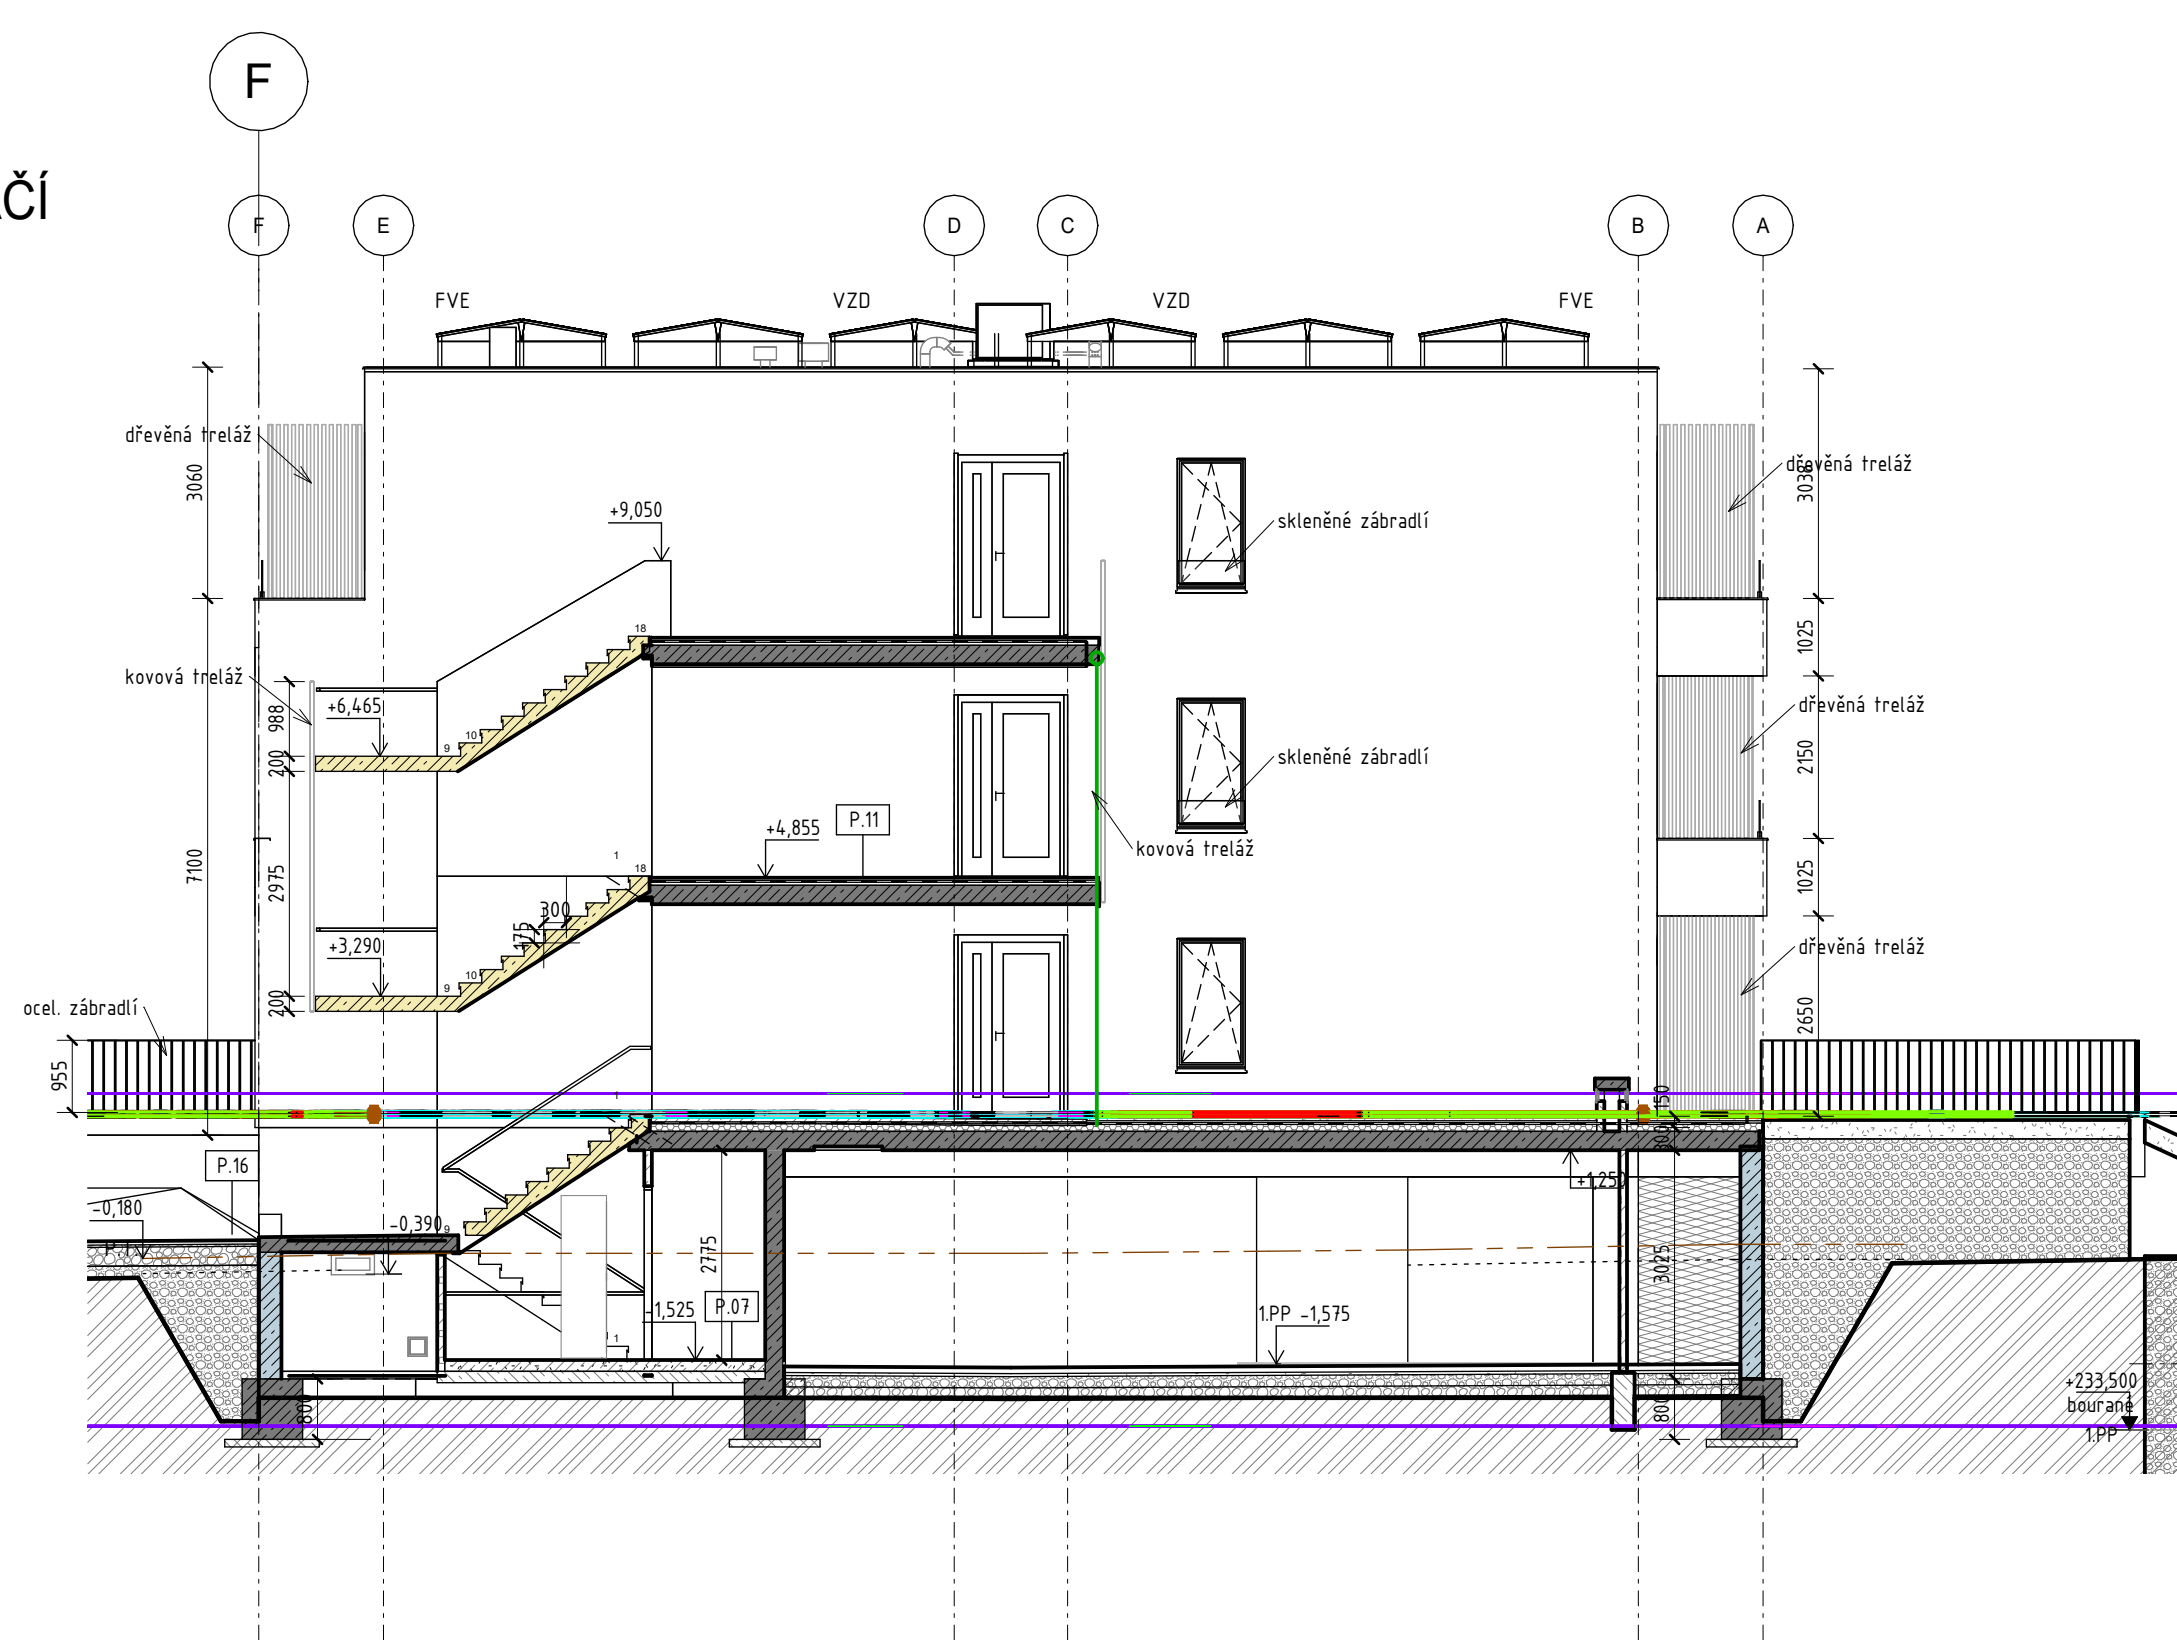

ŘEZ B-B  
PŘÍČNÝ OBJ. C

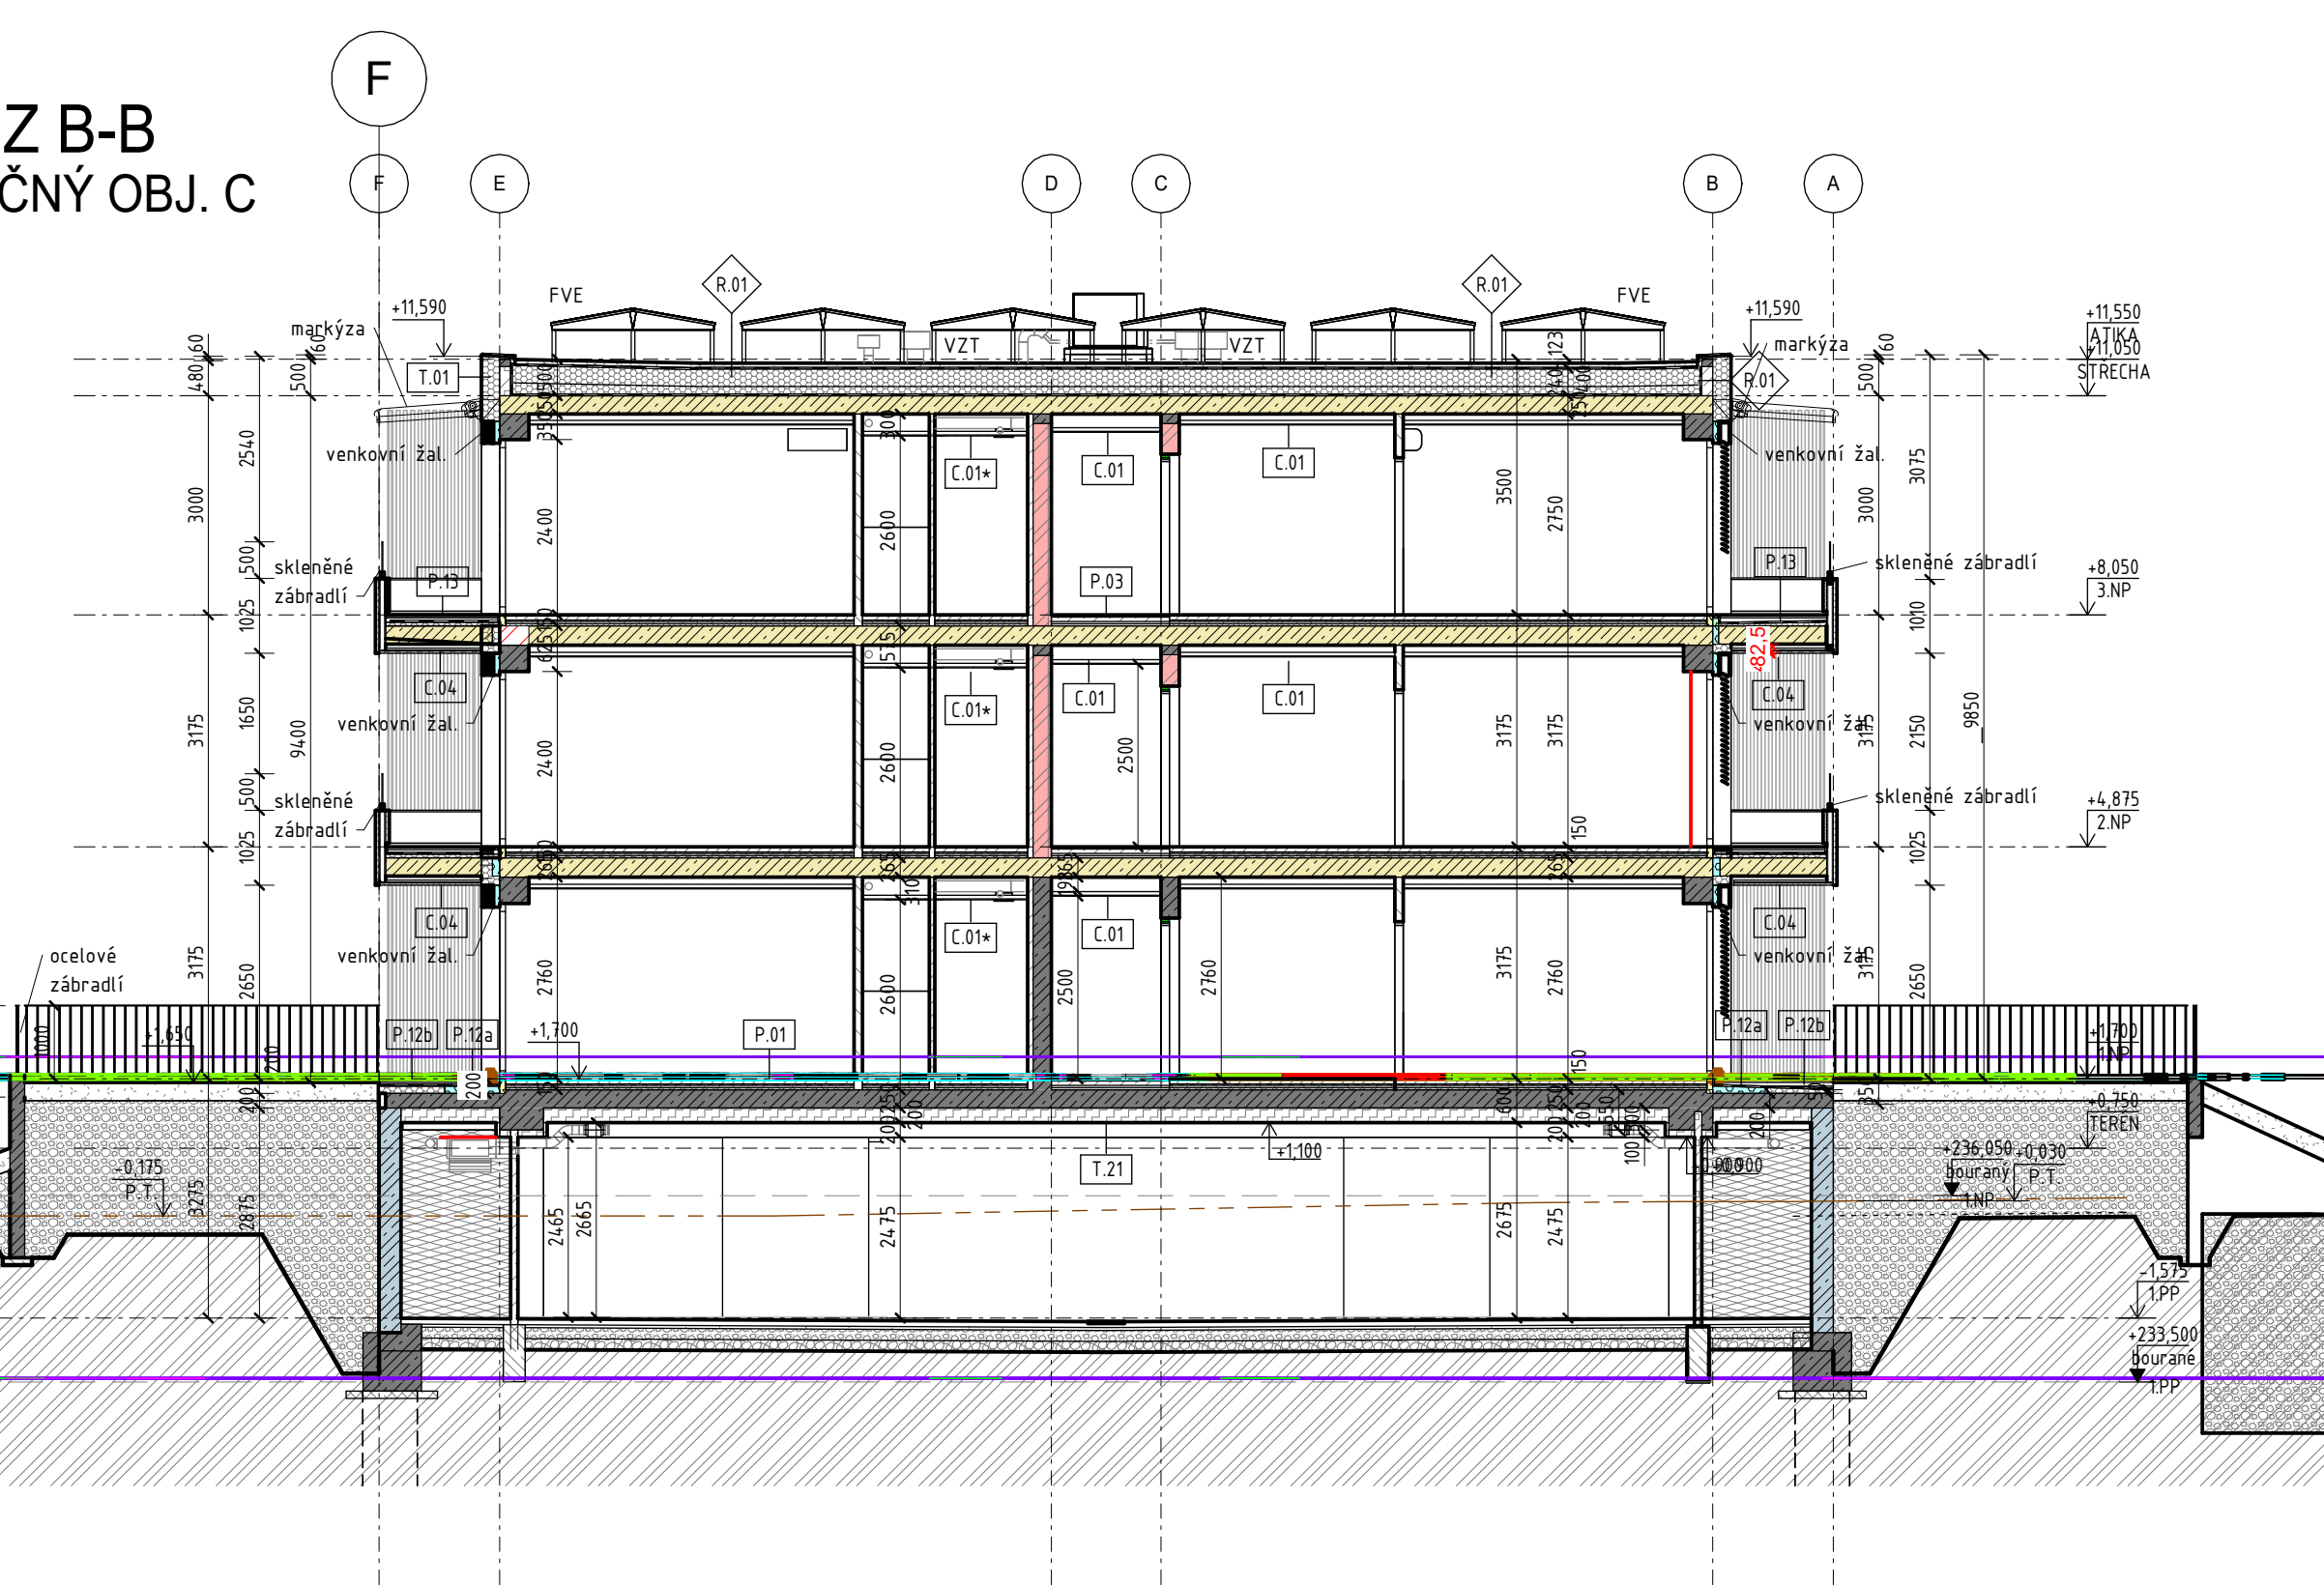

LEGENDA MATERIÁLŮ

- ŽELEZOBETON - MONOLITICKÝ
- ŽELEZOBETON - PREFABRIKOVANÝ
- ŽELEZOBETON - VODOSTAVBNÍ
- ZVOU AKUSTICKÉ
- KERAMICKÉ PŘÍKOVKY
- KERAMICKÉ PŘÍKOVKY AKUSTICKÉ